

LAVORI DI
RISTRUTTURAZIONE DEL
COMPLESSO SCOLASTICO
COMUNALE

[1° STRALCIO PROGETTO ESECUTIVO]



CERTIFICATO ACCREDITATO IT243149-1
prestazione e servizi di architettura, ingegneria e urbanistica

N°	ELABORAZIONE	REDAZIONE		VERIFICA		VALIDAZIONE	
		DATA:	UFFICIO:	DATA:	UFFICIO:	DATA:	REPARTO:
01	EDIZIONE	15.12.2014	UT	17.12.2014	AQ	17.12.2014	DC
02							
03							

Unipol ... POLIZZA INCASSO ASSICURAZIONE N. 2077/122/0005011 (LIMITE ASSICURAZIONE (G. 100 MILIONI)) SCADENZA 20/11/2011
con la firma del presente elaborato si autorizza lo Studio Musso a raccogliere e trattare, per fini strettamente connessi all'intervento
combinato, i propri dati sensibili, in osservanza del Codice in materia di protezione dei dati personali (Decreto Legislativo 30 giugno 2003).

COMMITTENZA : Comune di Santo Stefano Roero – 12040 – Via Capoluogo, 23
COLLABORATORI :
PATH :



2.ARC.4 PROGETTO EDIFICIO SCOLASTICO PER
MIGLIORAMENTO STATICO Piozzo, Dicembre 2014



MARCO MUSSO ARCHITETTO


(firma autografa sostituita a mezzo stampa, ex art.13, c.2, d.lgs. 39/93)

VIA F. CRISPI, 22 12060 PIOZZO CN T: 0173 795556 F: 0173 1992044 C: 338.8971851 M: INFO@STUDIOMUSSO.NET


IL PRESENTE ELABORATO È PROPRIETÀ DELLO STUDIO MUSSO ED È TUTELATO
A TERMINE DI LEGGE



PIANTA PIANO TERRA – INVARIATA
scala 1:100

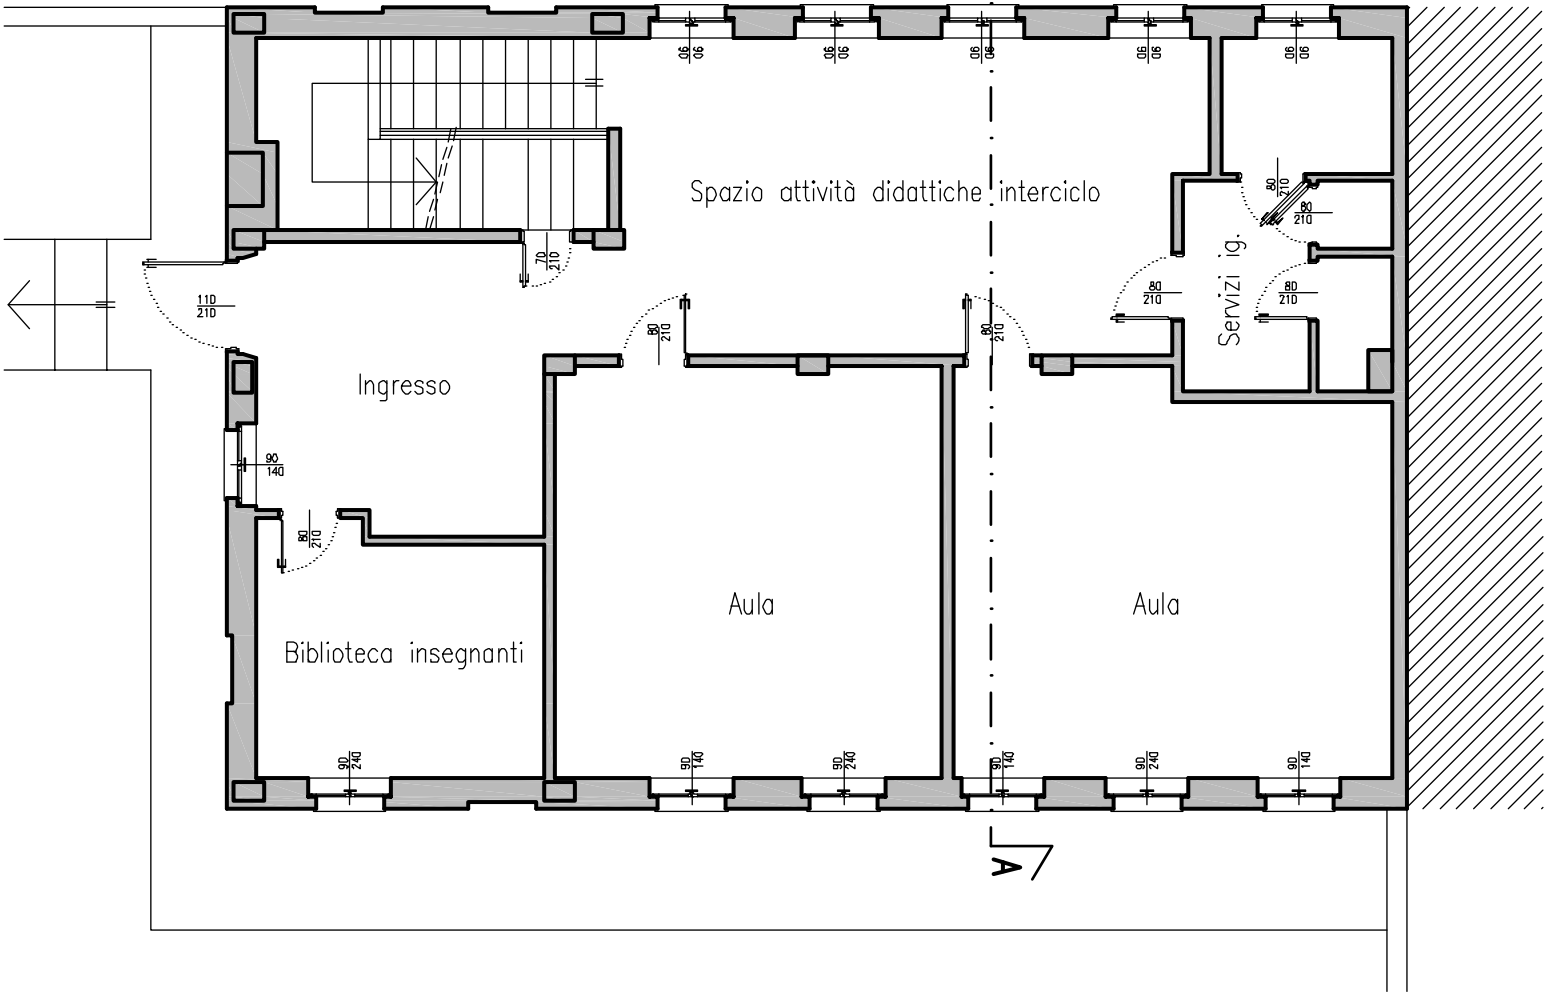

PIANTA PIANO PRIMO – INVARIATA
scala 1:100

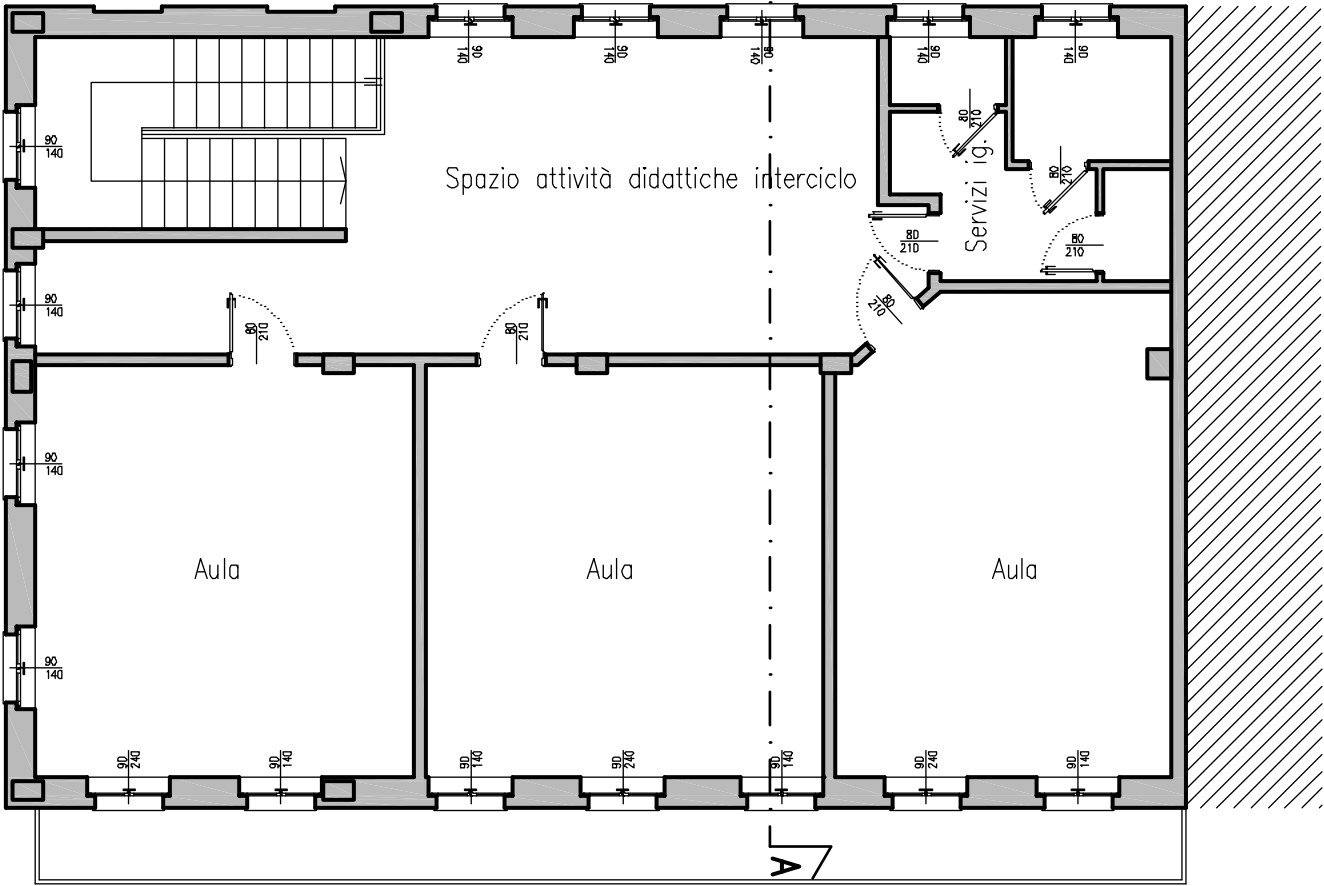


PROSPETTO NORD-EST SU STRADA
scala 1:100



PROSPETTO SUD-OVEST SU CORTILE
scala 1:100

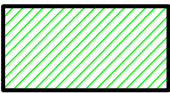

 Fibra di carbonio